

# RED DE DISTRIBUCION


## REFERENCIAS

- RAMAL DE ALIMENTACION - Ac. Ø6"
- PEAD Ø 50
- PEAD Ø 63
- PEAD Ø 90
- PEAD Ø 125
- PEAD Ø 180


## RED ERP I



## RED ERP II

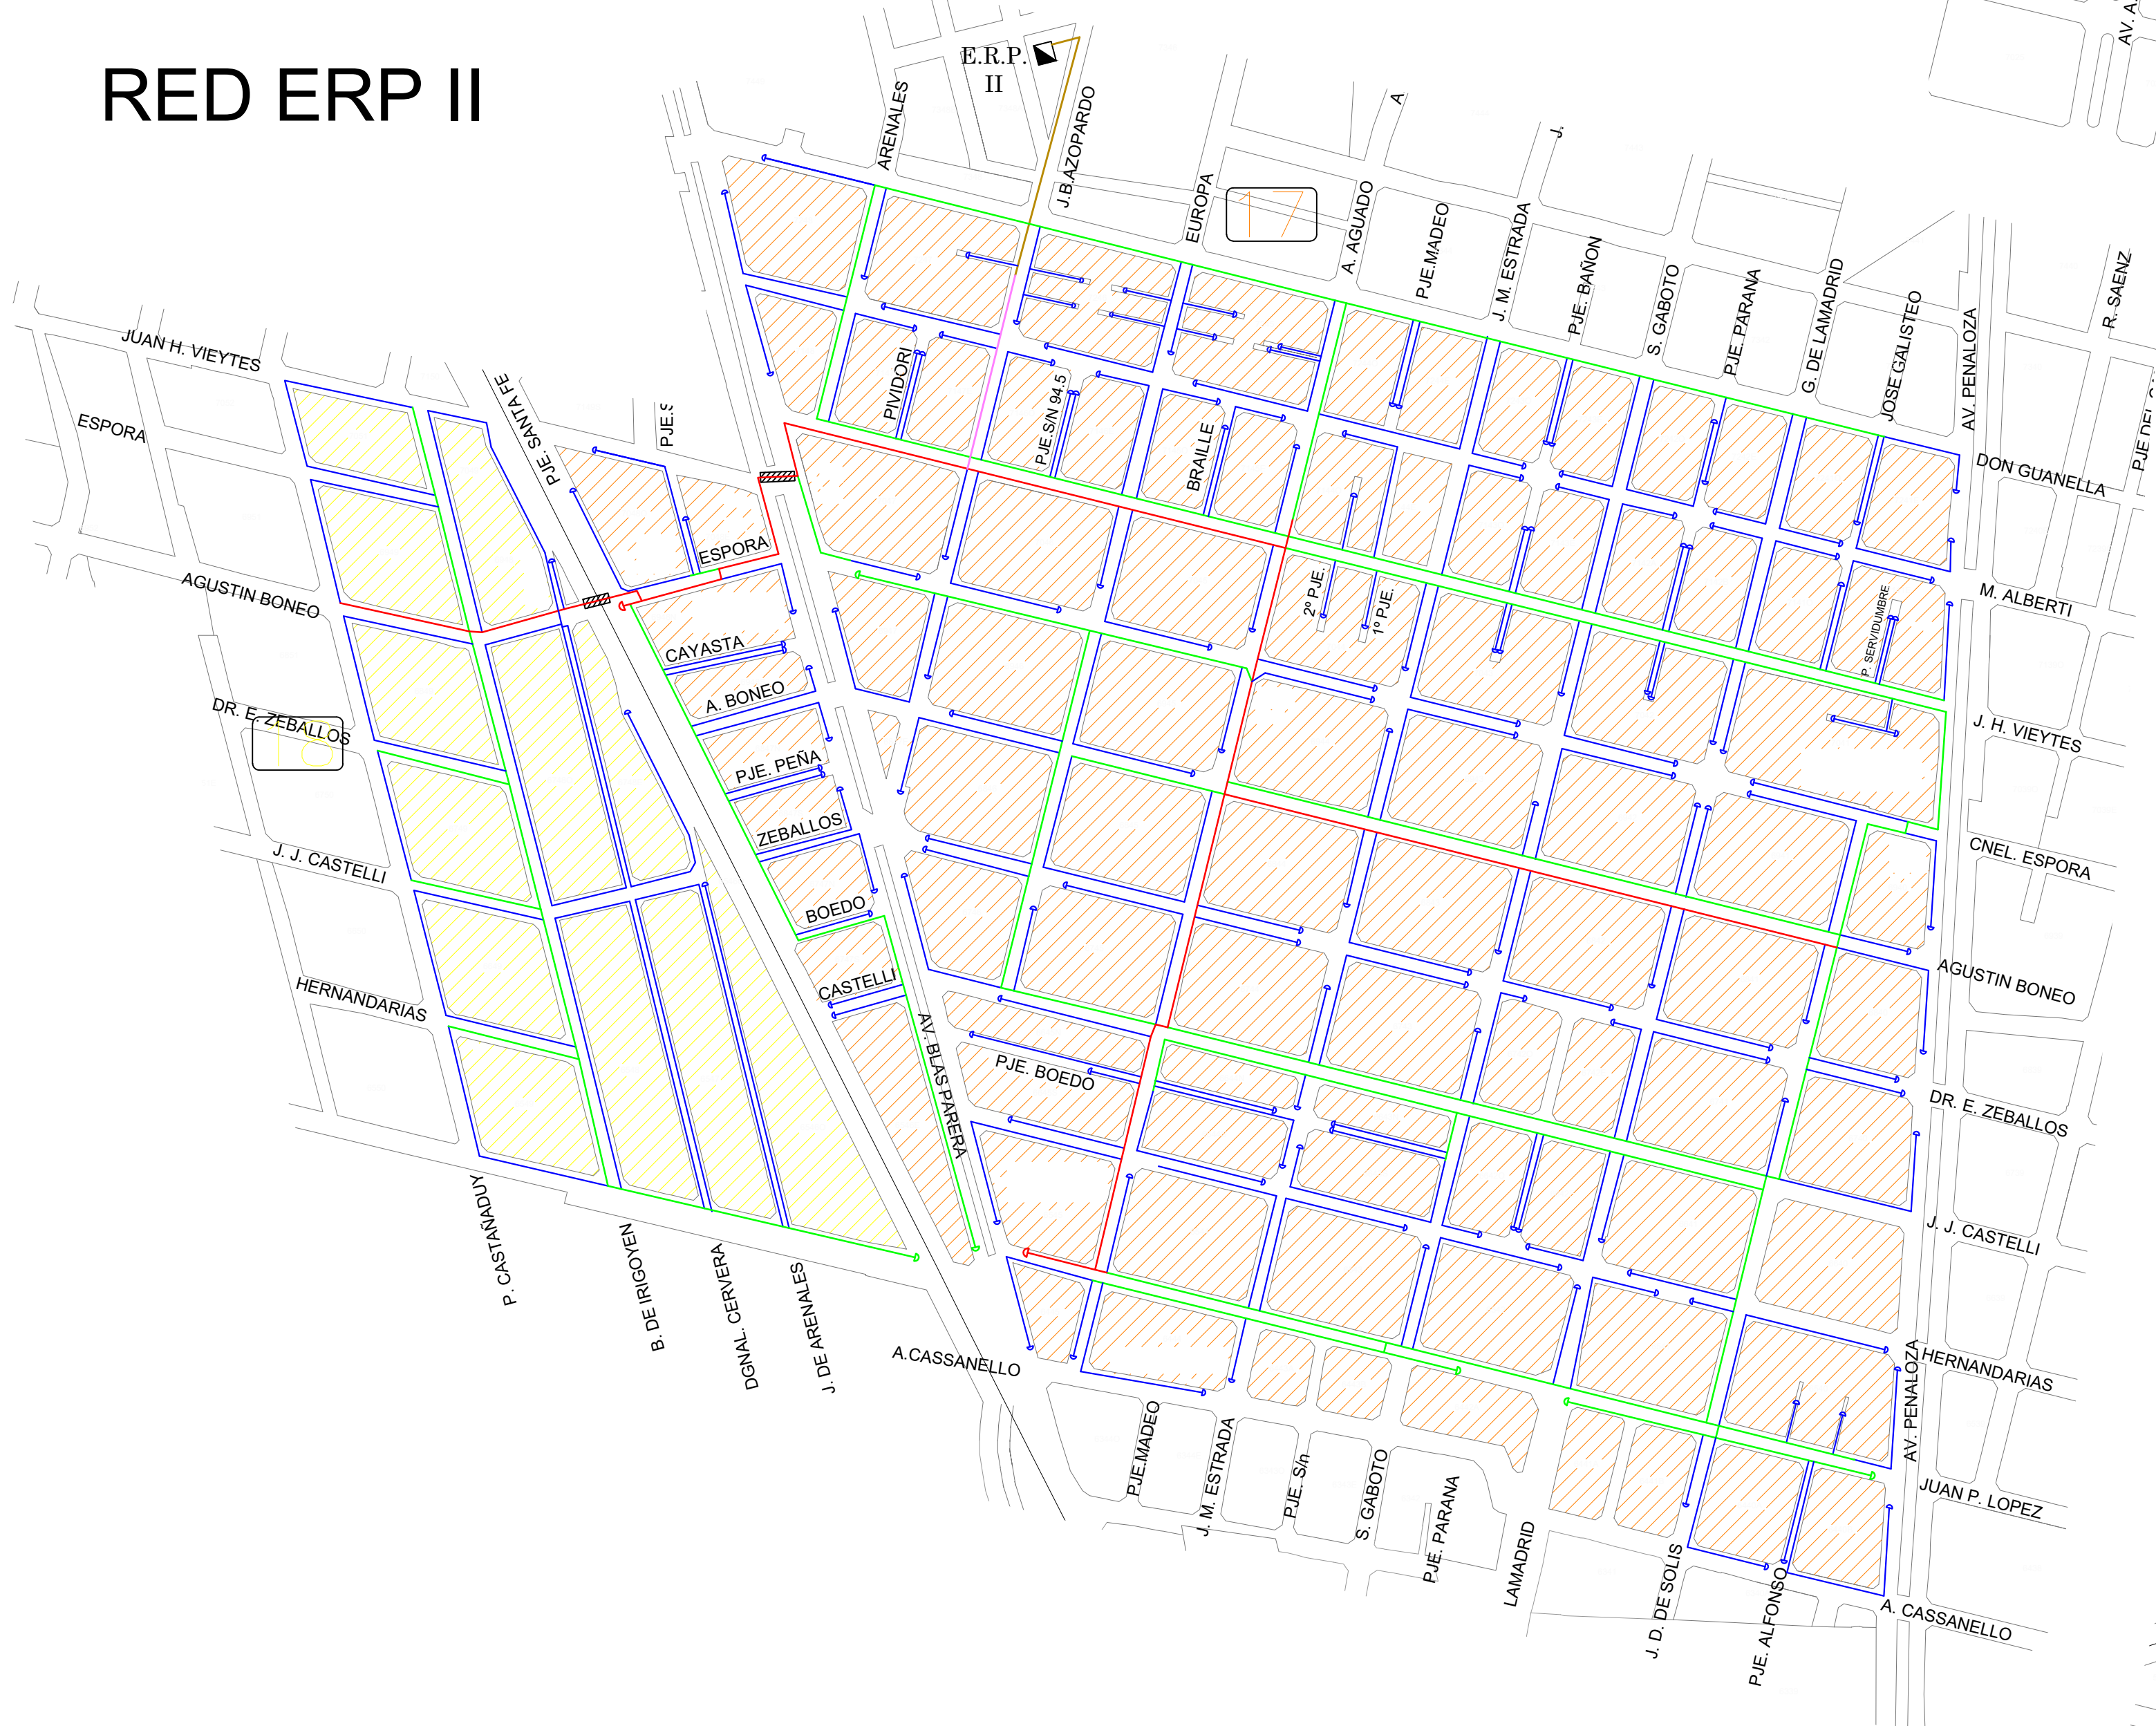

## CROQUIS UBICACIÓN

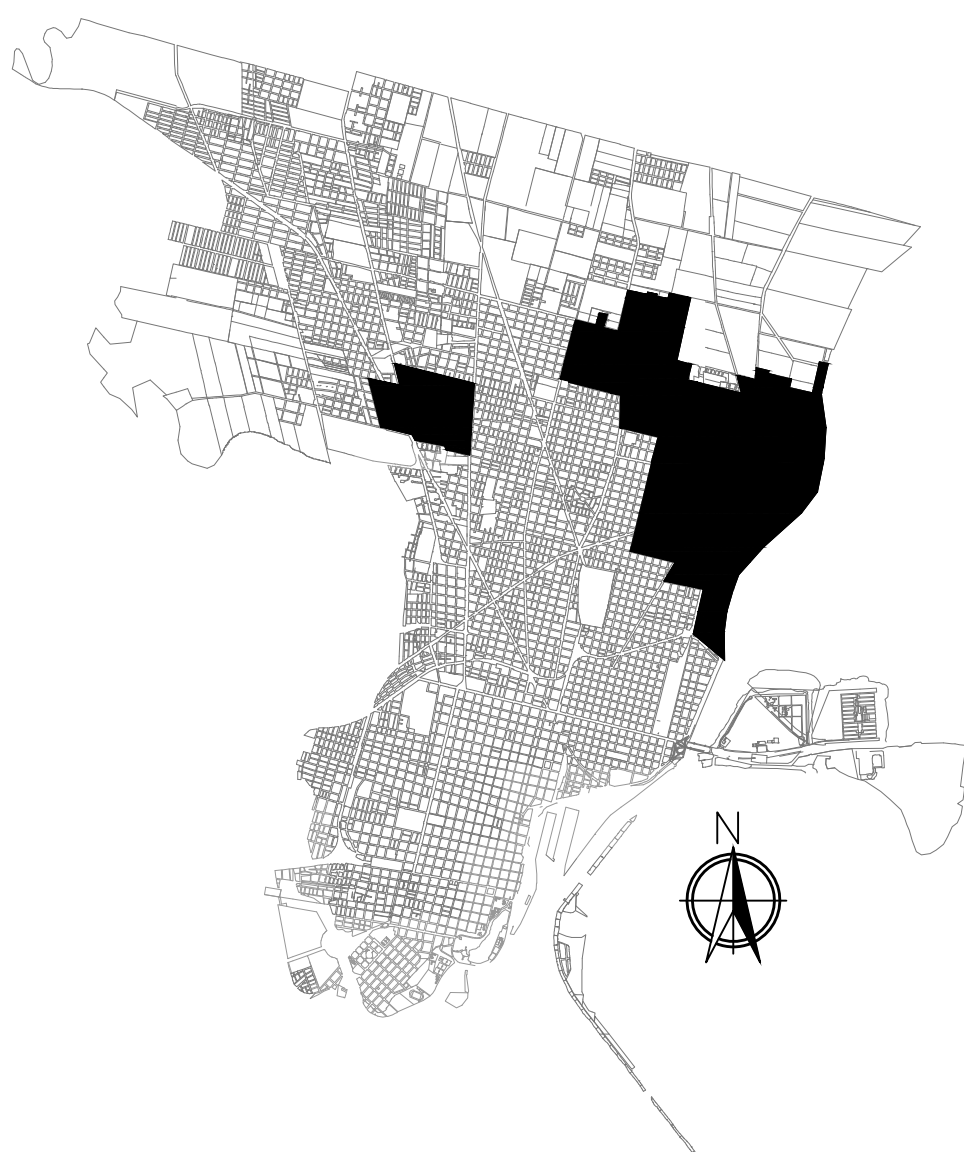

# COOPERATIVA SETUBAL